

Commune d'

**HÉNONVILLE**

**PLAN LOCAL  
D'URBANISME**


**APPROBATION**

Vu pour être annexé à la  
délibération en date du :

.....

7b

**PLAN DU RÉSEAU ÉLECTRIQUE**

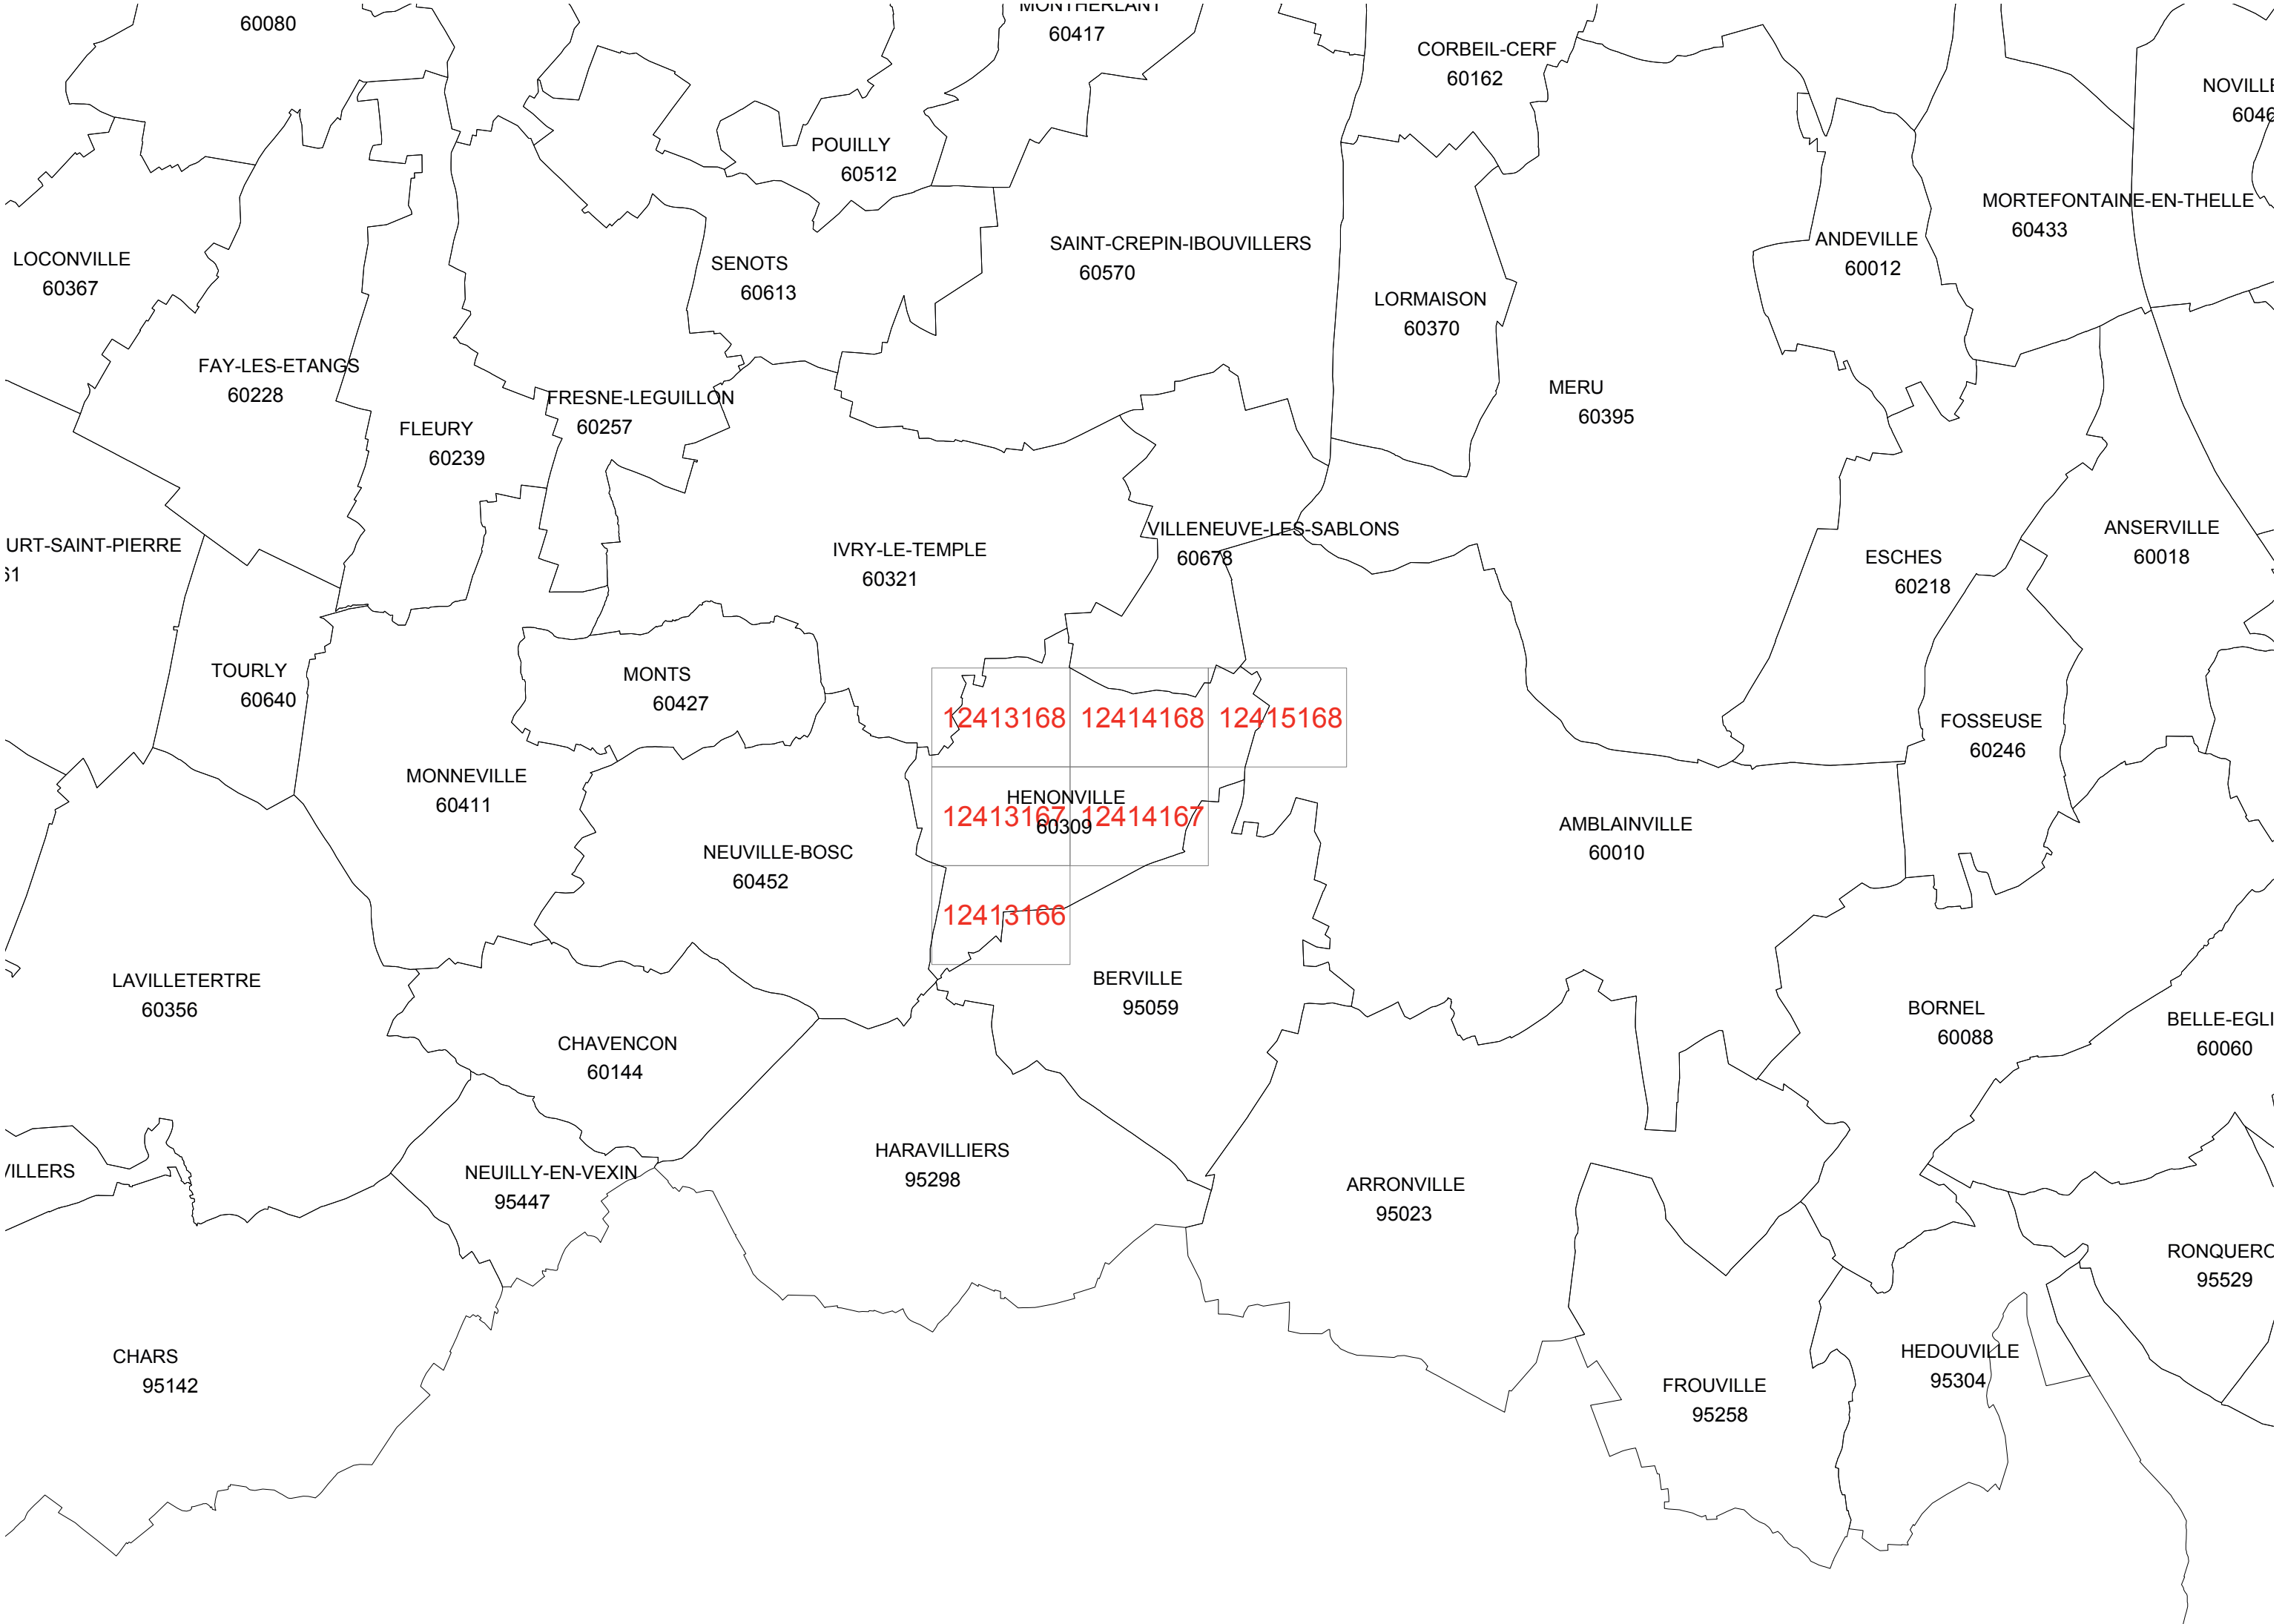

60080

60417

CORBEIL-CERF  
60162

NOVILLI  
6046

LOCONVILLE  
60367

POUILLY  
60512

SAINT-CREPIN-IBOUVILLERS  
60570

MORTEFONTAINE-EN-THELLE  
60433

FAY-LES-ETANGS  
60228

SENOTS  
60613

LORMAISON  
60370

ANDEVILLE  
60012

FLEURY  
60239

FRESNE-LEGUILLON  
60257

MERU  
60395

URT-SAINT-PIERRE  
60361

IVRY-LE-TEMPLE  
60321

VILLENEUVE-LES-SABLONS  
60678

ESCHES  
60218

ANSERVILLE  
60018

TOURLY  
60640

MONTS  
60427

12413168 12414168 12415168

FOSSEUSE  
60246

MONNEVILLE  
60411

HENONVILLE  
60309 12413167 12414167

AMBLAINVILLE  
60010

LAVILLETERTRE  
60356

NEUVILLE-BOSC  
60452

12413166

BERVILLE  
95059

BORNEL  
60088

BELLE-EGLI  
60060

CHAVENCON  
60144

WILLERS

NEUILLY-EN-VEXIN  
95447

HARAVILLIERS  
95298

ARRONVILLE  
95023

RONQUERC  
95529


CHARS  
95142

FROUVILLE  
95258

HEDOUVILLE  
95304





BT	Adrien Torsadé Sous-Terrain
BT ABAN	Adrien Torsadé Sous-Terrain
BT BR/HT	Adrien Torsadé Sous-Terrain
HTA	Adrien Torsadé Sous-Terrain
HTA ABAN	Adrien Torsadé Sous-Terrain
Armoire HTA	Poteau remontée Aéro
Jonction Extrême	Jonction Etoilement
<b>Infos Compl.</b>	<b>Postes HTA</b>
Con. Aér.	Client HTA
Chgt. Sec.	Prod. Client HTA
Jonction Chgt. Sec.	Prod. DP Client HTA
<b>Postes HTA/BT</b>	Producteur
Distribution Publique	Répartition
DP	Prod. HTA/HTA
Client HTA	Source

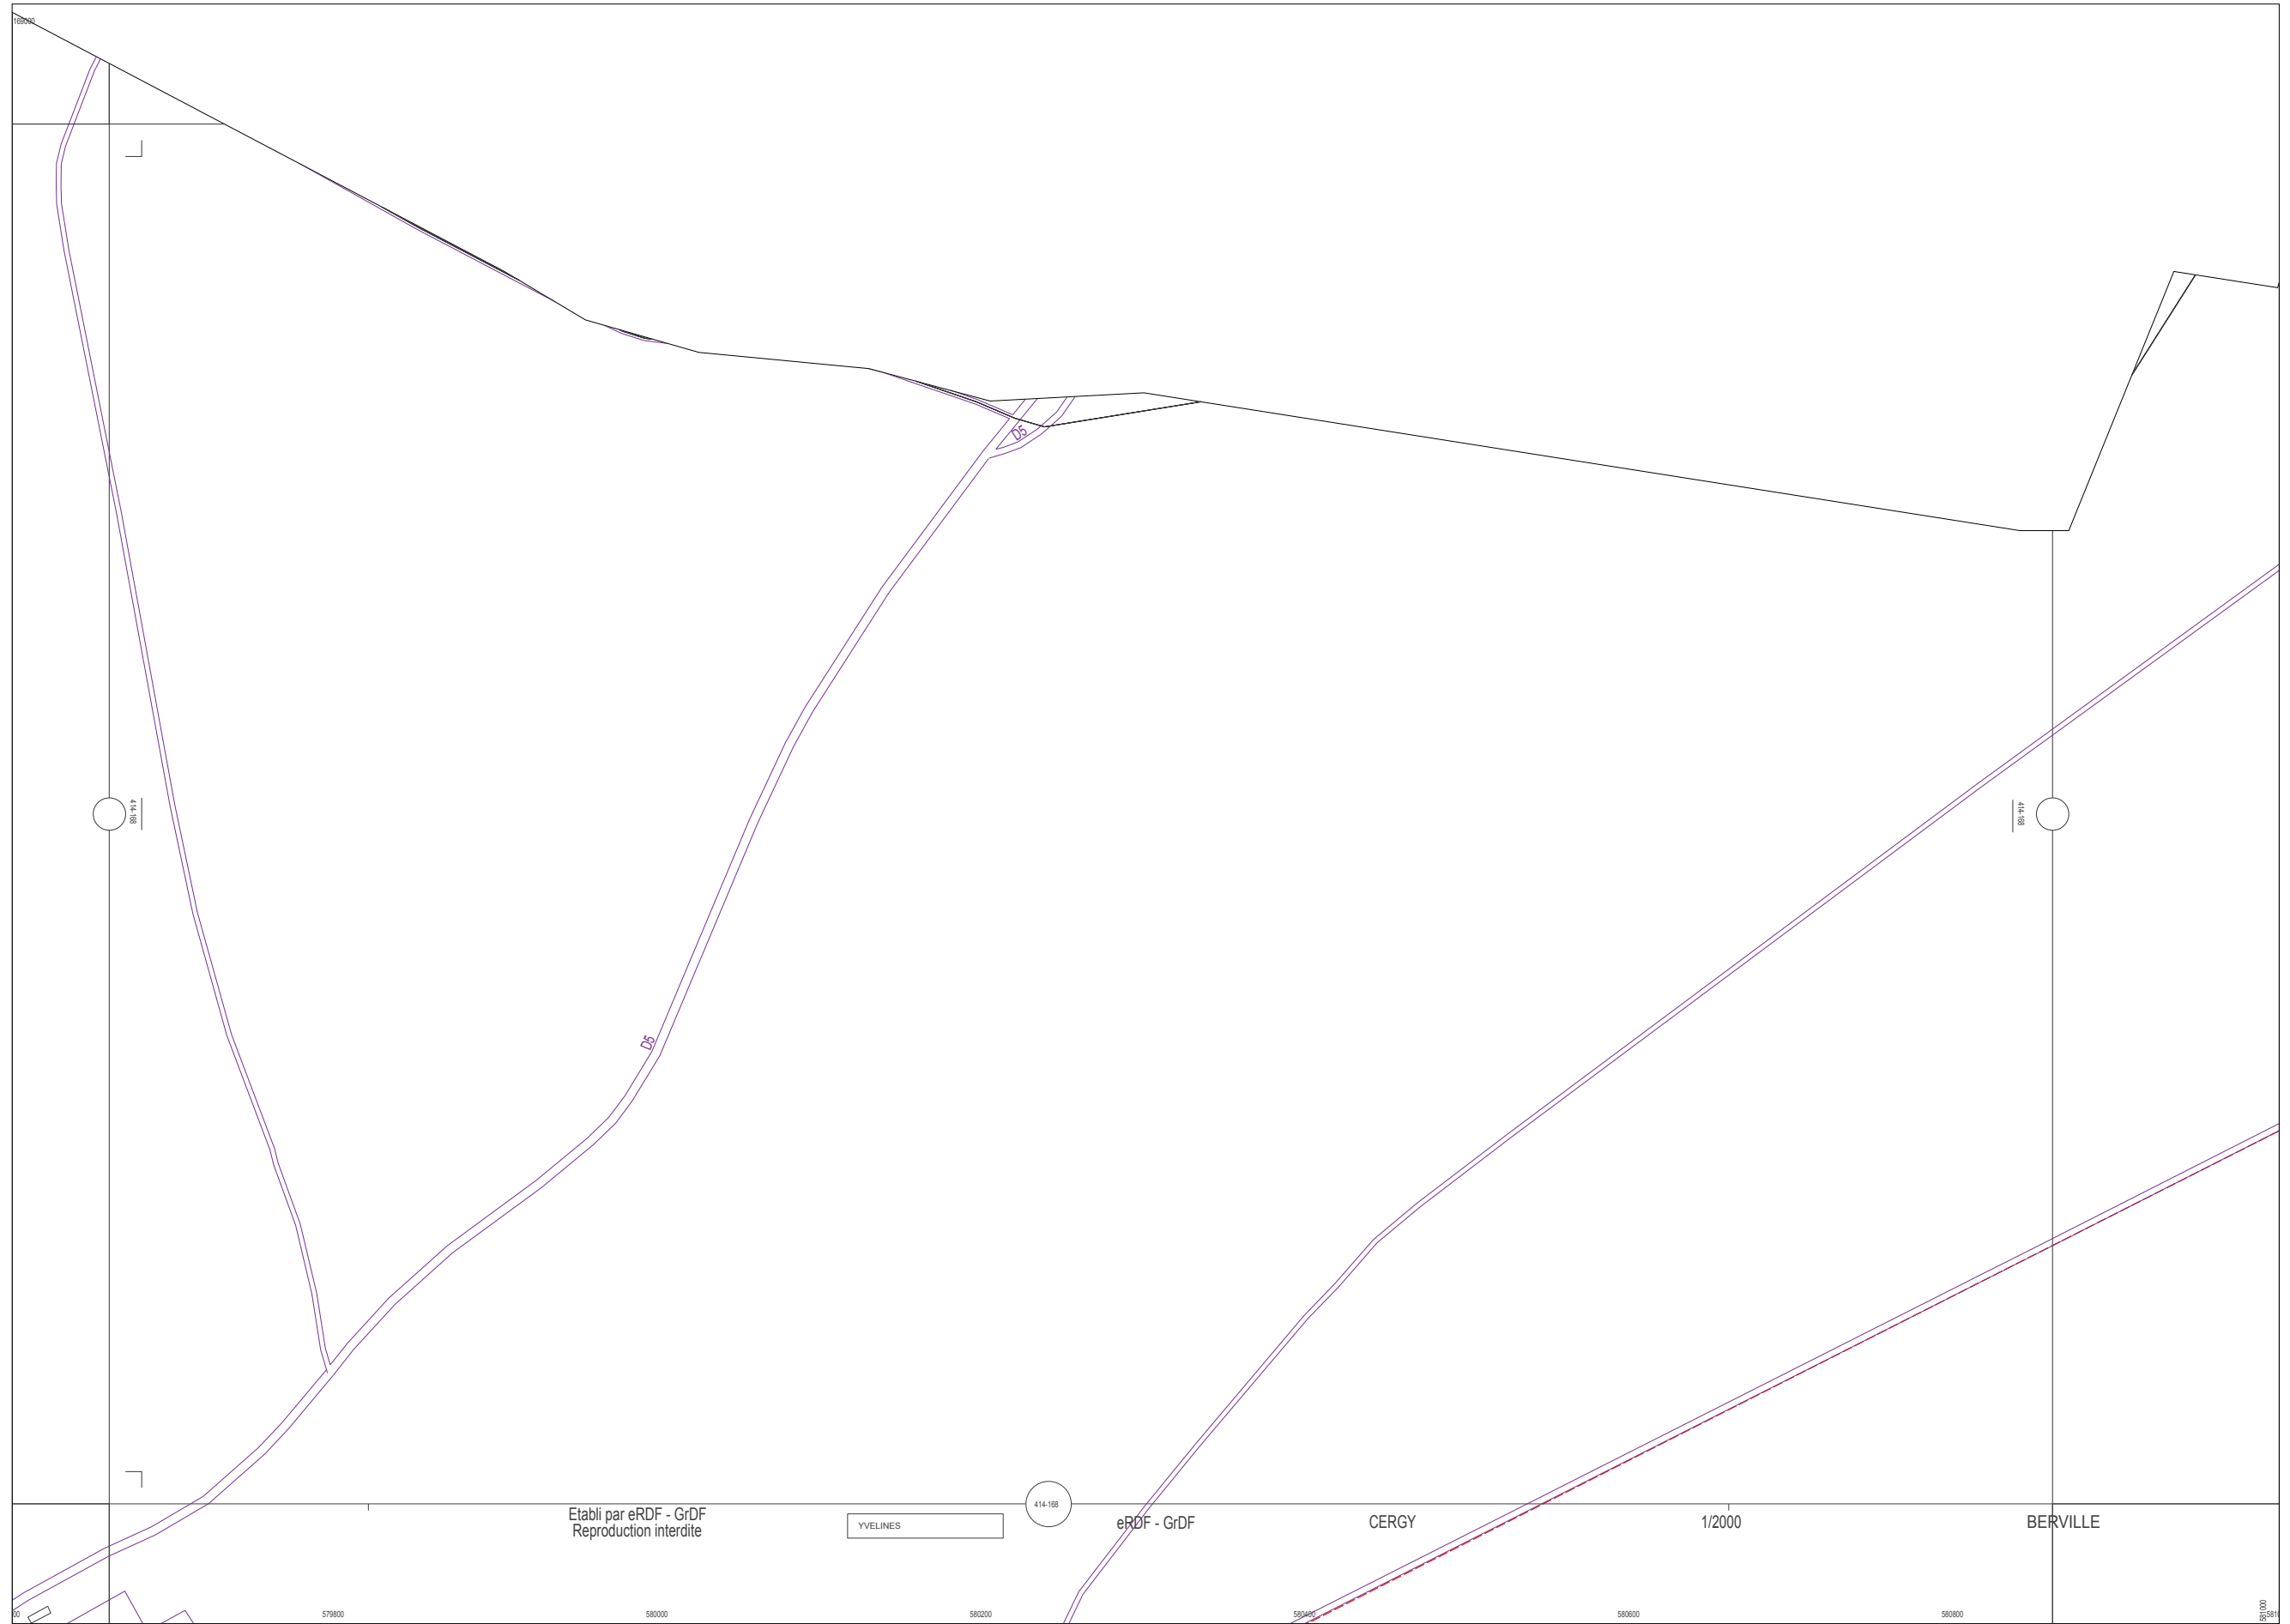


BT	Adrien Torsadé Sous-Terrain
BT ABAN	Adrien Torsadé Sous-Terrain
BT BRCHT	Adrien Torsadé Sous-Terrain
HTA	Adrien Torsadé Sous-Terrain
HTA/BAN	Adrien Torsadé Sous-Terrain
Armoire HTA	Poteau remontrée Aéro
Jonction Extrémite	Jonction Etollement
Infos Compl.	Postes HTA
Con. Aér.	Client HTA
Chgt. Sec.	Prod. Client HTA
Jonction Chgt. Sec.	Prod. DP Client HTA
Postes HTA/BT	Producteur
Distribution Publique DP Client HTA	Répartition Prod. HTA/HTA
	Source

Source : DGFPIGN - Cadastre - Droits réservés  
 Cartorun - Copyright IGN 1994  
 Edition graphique des réseaux propriété Eidf.  
 Elle ne peut être ni reproduite ni communiquée à des tiers, ni utilisée à des fins commerciales sans autorisation spécifique.  
 Le positionnement des ouvrages et des réseaux est fourni à titre indicatif.

 

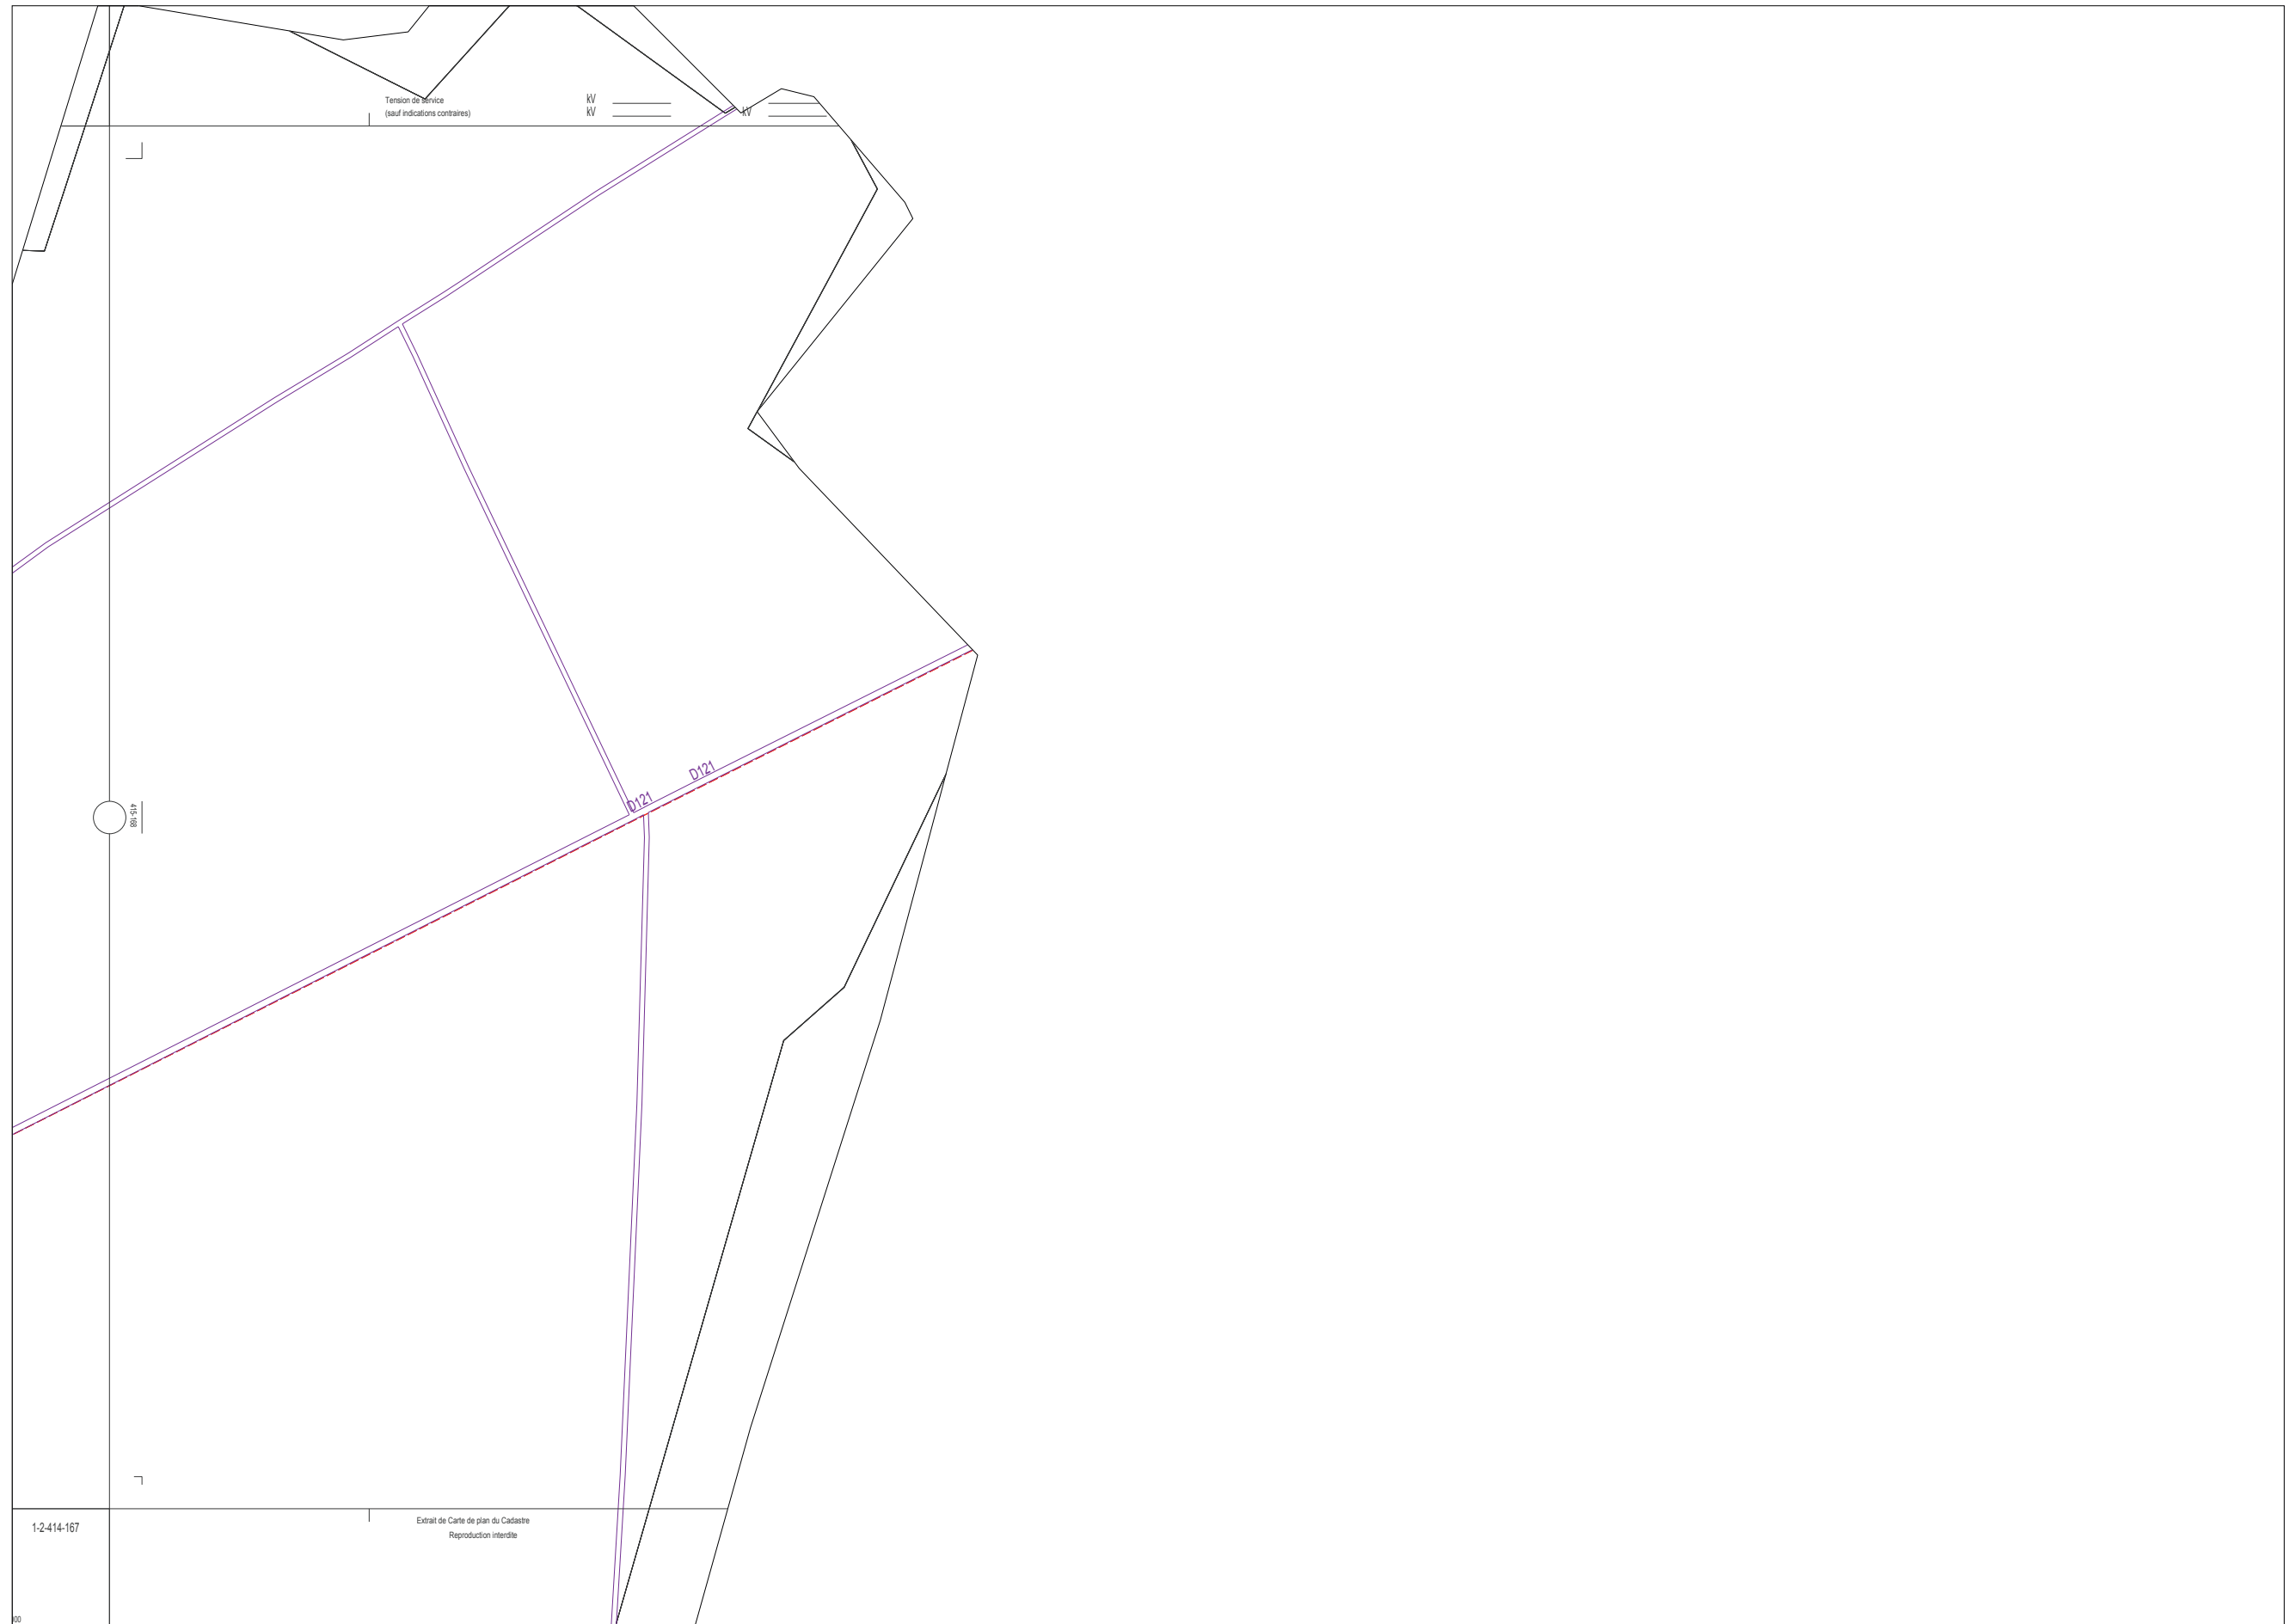



BT	Adrien Torsadé Sous-Terrain
BT ABAN	Adrien Torsadé Sous-Terrain
BT BR/HT	Adrien Torsadé Sous-Terrain
HTA	Adrien Torsadé Sous-Terrain
HTA/ABAN	Adrien Torsadé Sous-Terrain
Armoire HTA	Poteau remontée Aéro
Jonction Extrême	Jonction Etoilement
<b>Infos Compl.</b>	<b>Postes HTA</b>
Con. Aér.	Cient HTA
Chgt. Sec.	Prod.
Jonction	Cient HTA
Chgt. Sec.	Prod. DP
	Cient HTA
<b>Postes HTA/BT</b>	Producteur
Distribution Publique	Répartition
DP	Prod. HTA/HTA
Cient HTA	Source

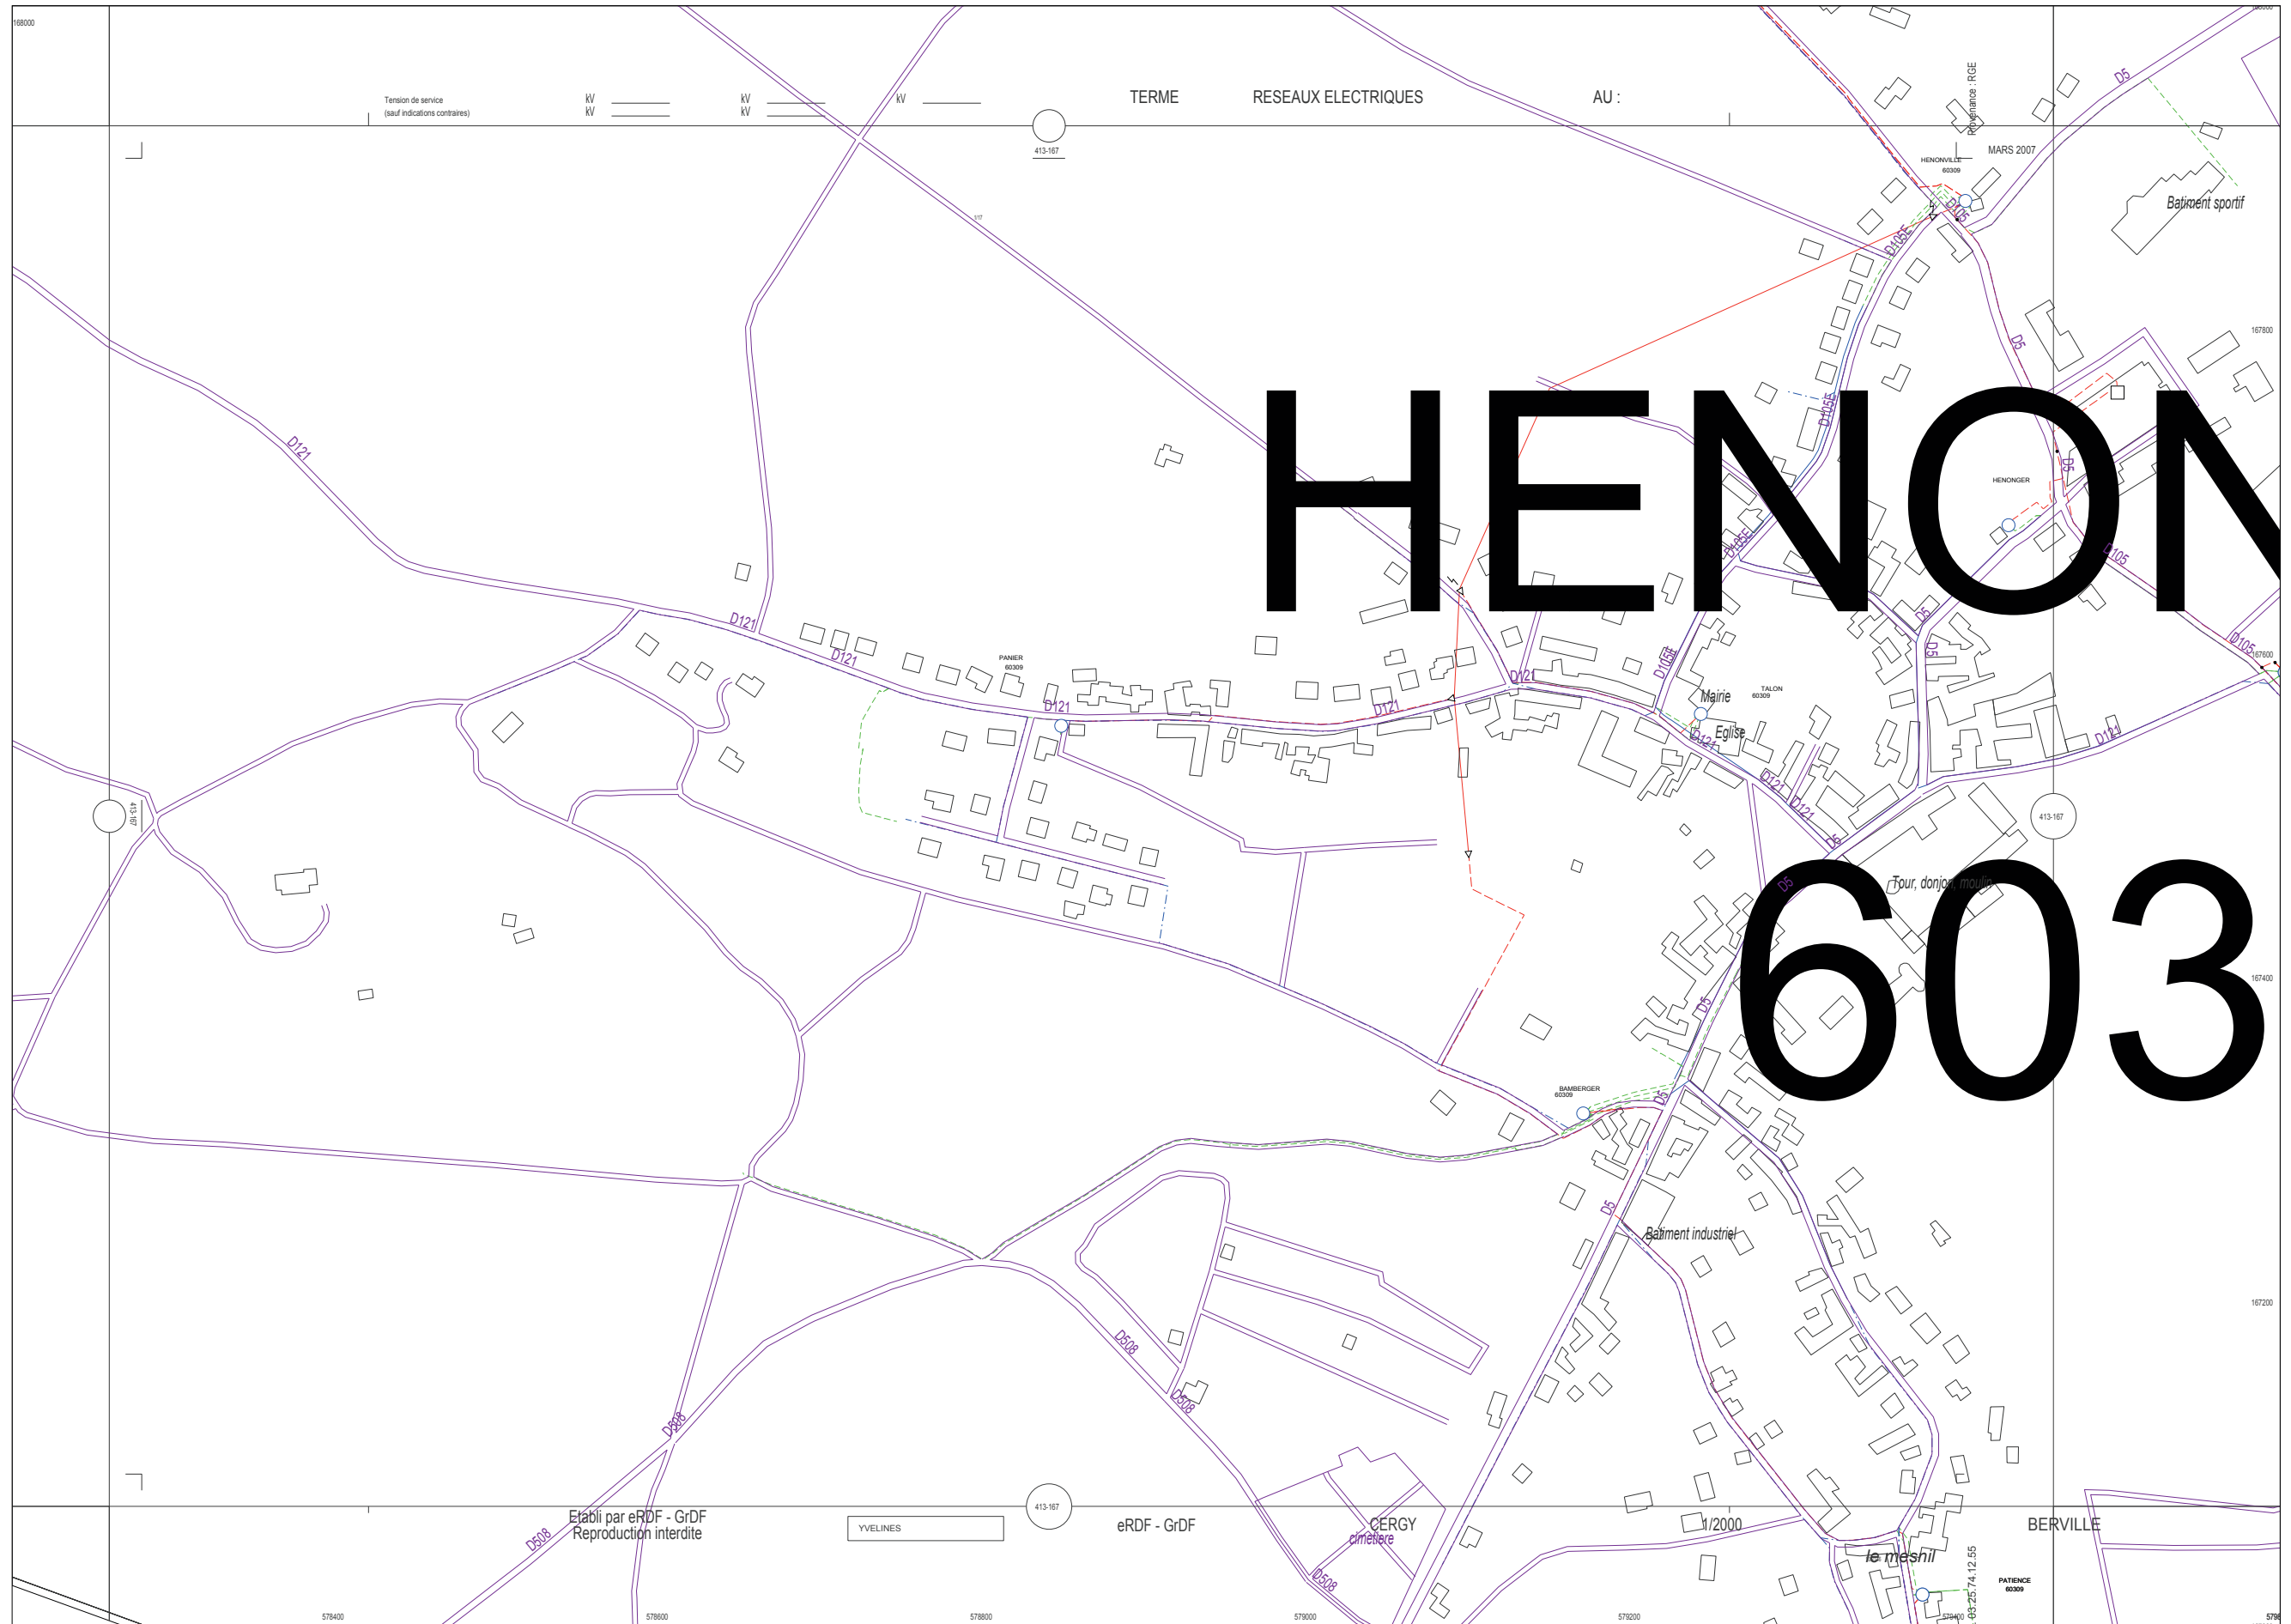

BT	Adrien Torsadé Sous-Terrain
BT ABAN	Adrien Torsadé Sous-Terrain
BT BR/HT	Adrien Torsadé Sous-Terrain
HTA	Adrien Torsadé Sous-Terrain
HTA/ABAN	Adrien Torsadé Sous-Terrain
Armoire HTA	Poteau remontée Aéro
Jonction Extrême	Jonction Etallement
Infos Compl.	Postes HTA
Con. Aér.	Client HTA
Chgt. Sec.	Prod. Client HTA
Jonction	Prod. DP Client HTA
Chgt. Sec.	Producteur
Postes HTA/BT	Repartition
Distribution Publique	Prod. HTA/HTA
DP	Source
Client HTA	


Source : DGFPIGN - Cadastre - Droits réservés  
 Cartorun - Copyright IGN 1994  
 Edition graphique des réseaux propriété EICF.  
 Elle ne peut être ni reproduite ni communiquée à des tiers, ni utilisée à des fins commerciales sans autorisation spécifique.  
 Le positionnement des ouvrages et des réseaux est fourni à titre indicatif.

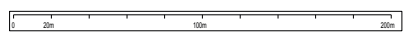


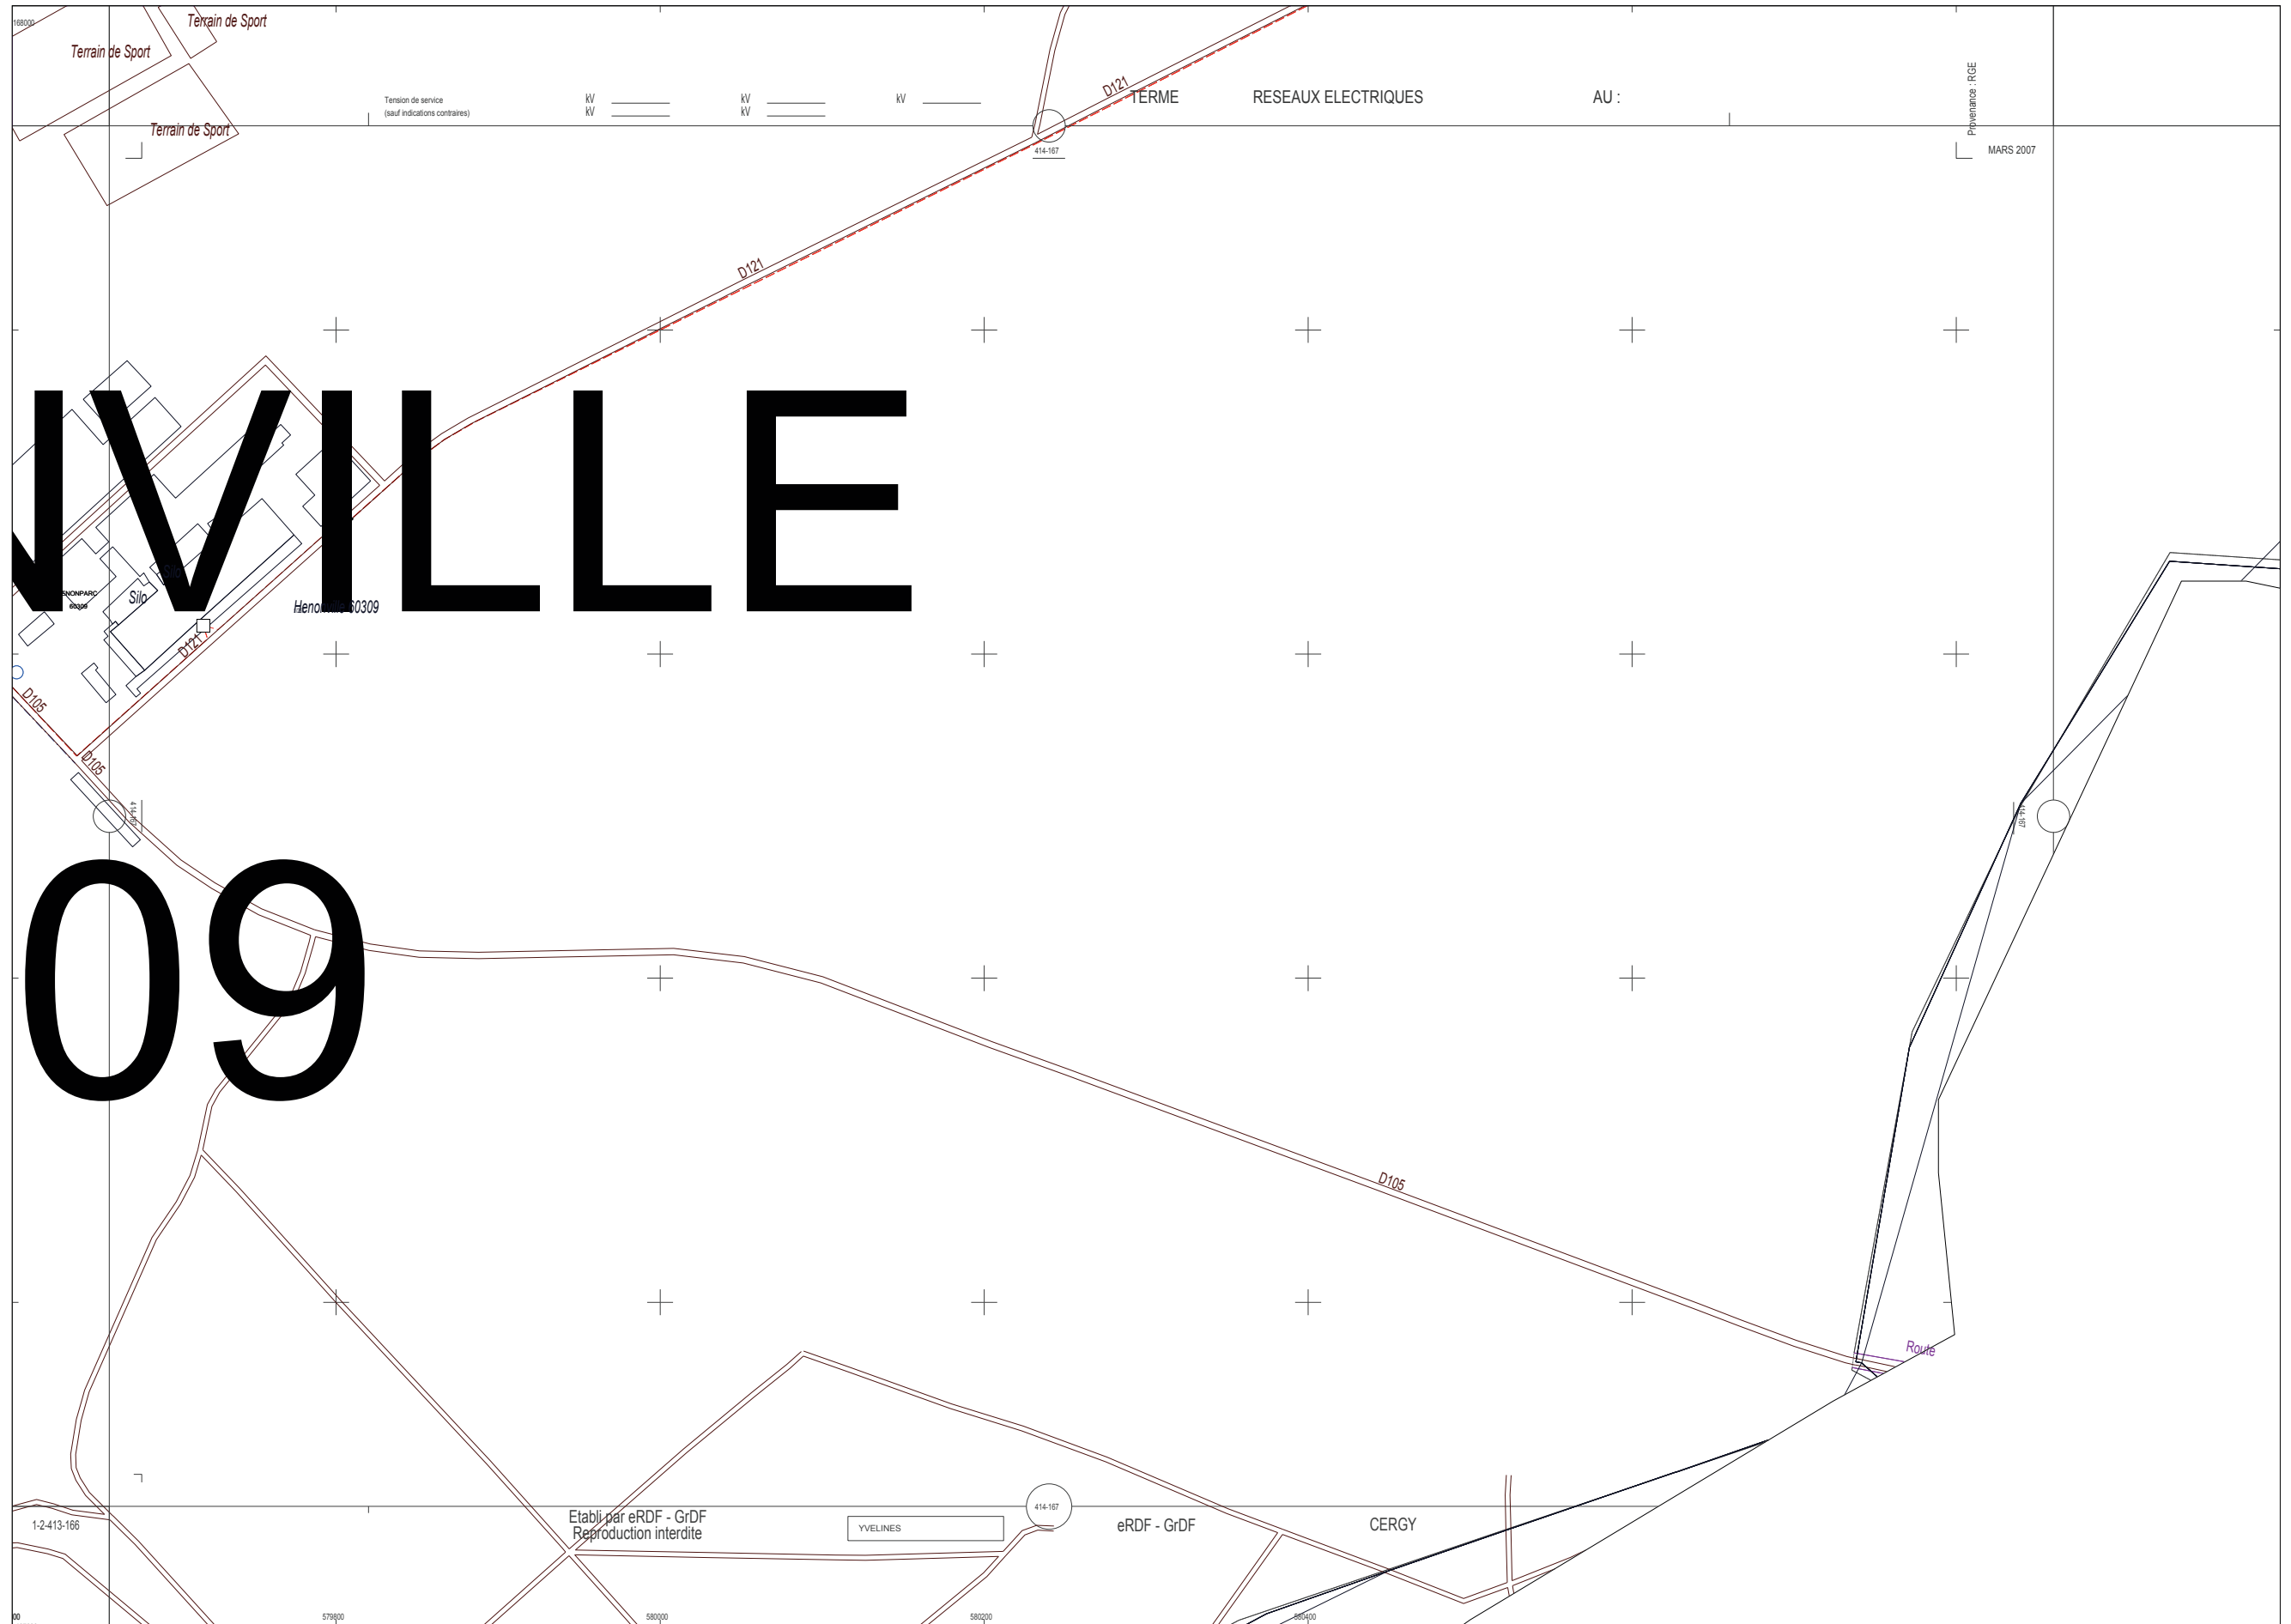

BT	Adrien Torsadé Sous-Terrain
BT ABAN	Adrien Torsadé Sous-Terrain
BT BR/HT	Adrien Torsadé Sous-Terrain
HTA	Adrien Torsadé Sous-Terrain
HTA/ABAN	Adrien Torsadé Sous-Terrain
Armoire HTA	Poteau remontée Aéro
Jonction Extrême	Jonction Etoilement
Infos Compl.	Postes HTA
Con. Aér. Chgt. Sec.	Client HTA
Jonction Chgt. Sec.	Prod. Client HTA
Postes HTA/BT	Prod. DP Client HTA
Distribution Publique DP Client HTA	Producteur
	Répartition
	Prod. HTA/HTA
	Source

Source : DGFPIGN - Cadastre - Droits réservés  
 Cartorun - Copyright IGN 1994  
 Edition graphique des réseaux propriété Eidf.  
 Elle ne peut être ni reproduite ni communiquée à des tiers, ni utilisée à des fins commerciales sans autorisation spécifique.  
 Le positionnement des ouvrages et des réseaux est fourni à titre indicatif.

 

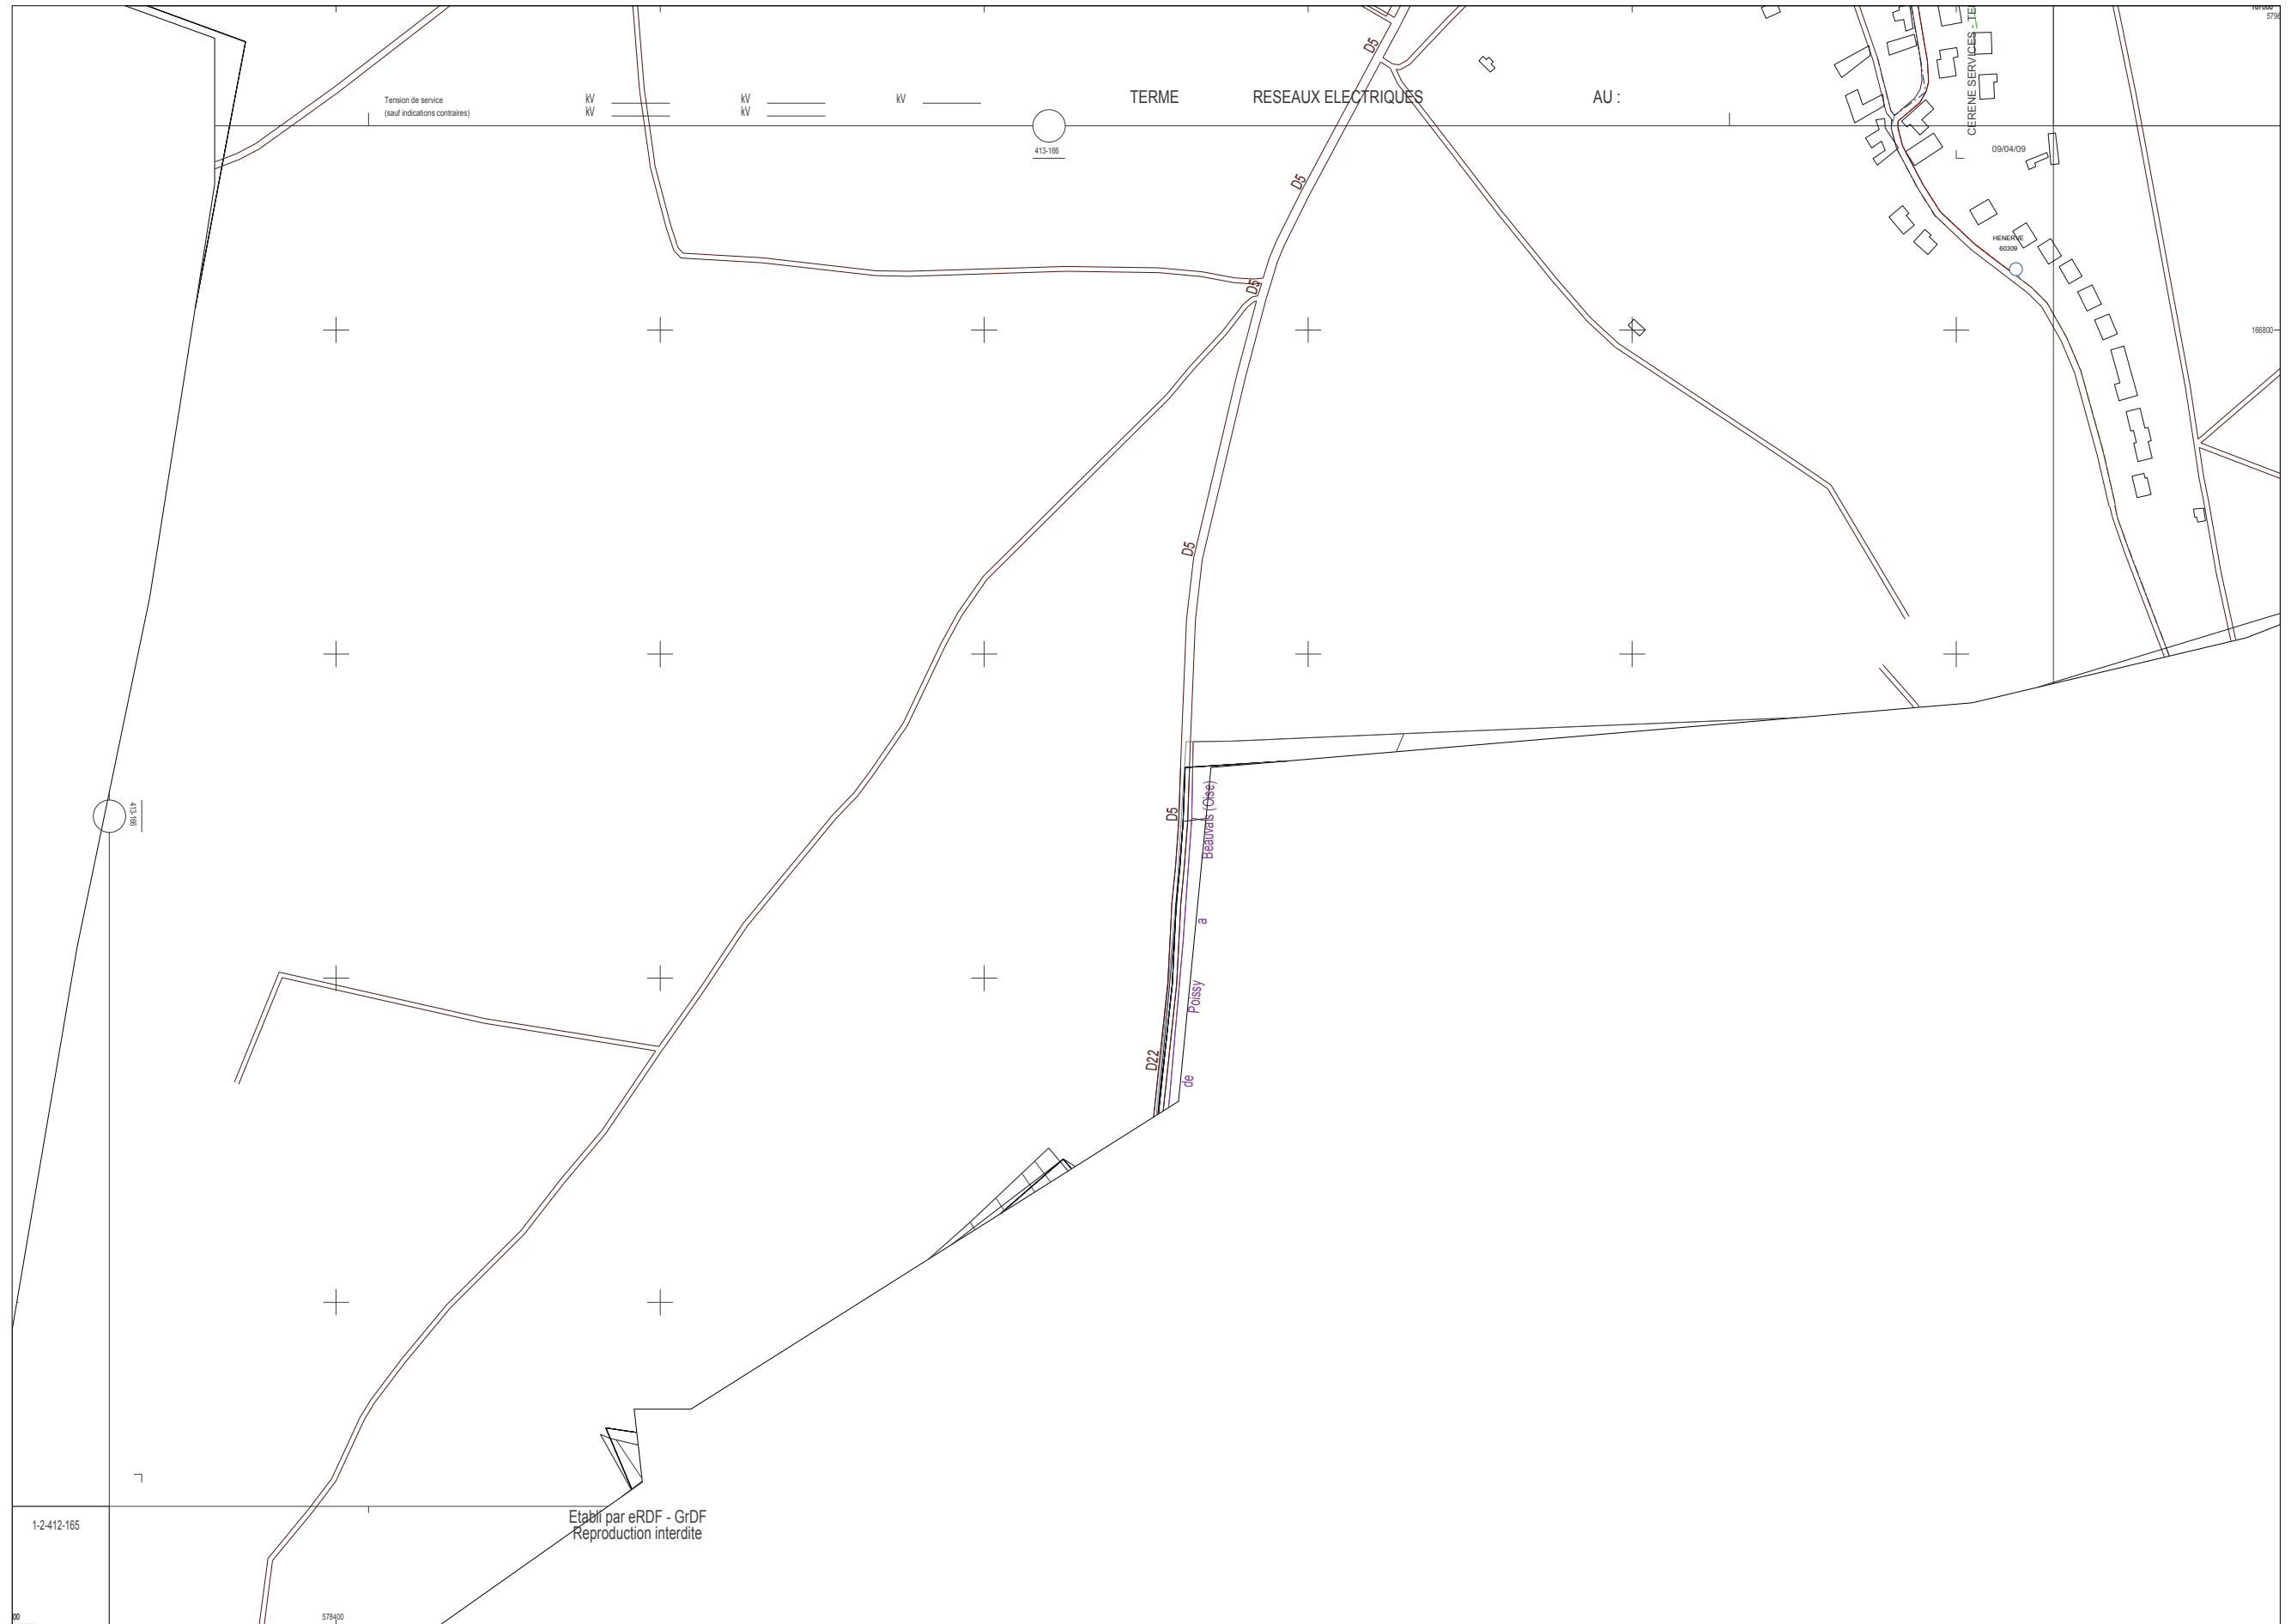

BT	Adrien Torsadé Sous-Terrain
BT ABAN	Adrien Torsadé Sous-Terrain
BT BR/CHT	Adrien Torsadé Sous-Terrain
HTA	Adrien Torsadé Sous-Terrain
HTA ABAN	Adrien Torsadé Sous-Terrain
Armoire HTA	Pôleau remontée Aéro
Jonction Extrême	Jonction Étoilement
<b>Infos Compl.</b>	<b>Postes HTA</b>
Con. Aér.	Client HTA
Chgt. Sec.	Prod.
Jonction	Client HTA
Chgt. Sec.	Prod. DP
<b>Postes HTA/BT</b>	Client HTA
Distribution Publique	Producteur
DP	Répartition
Client HTA	Prod. HTA/HTA
	Source

