

**Commune d'**


**HÉNONVILLE**

**PLAN LOCAL  
D'URBANISME**

**APPROBATION**

Vu pour être annexé à la  
délibération en date du :

.....

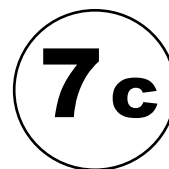

**PLAN DU RÉSEAU DE GAZ**

Département:

Commune(s): HENONVILLE

Date d'impression : 06/03/2017


Aucune fenêtre graphique d'impression associée.

Propriété de Gaz Réseau Distribution France : Édition graphique issue d'un plan moyen échelle informatisé qui peut être modifié sans préavis. Elle ne peut être reproduite ni communiquée à des tiers, ni utilisée à des fins commerciales sans autorisation spécifique.  
©IGN PARIS-2004

Ce plan ne dispense pas l'utilisateur des procédures DT, DICT.

Commentaires :

- Légende :**
- Canalisations VPC
  - Canalisations MPB
  - Canalisations BP
  - Raccordement MPV
  - Raccordement MPB
  - Raccordement BP
  - Canalisation Abandonnée / Hors service
  - ⊠ Bloc de détente ouvert
  - ⊠ Bloc de détente fermé
  - ⊠ Batterie de détenteur ouverte
  - ⊠ Batterie de détenteur fermée
  - ⊠ Batterie de détenteur (client) ouverte
  - ⊠ Batterie de détenteur (client) fermée
  - ⊠ Bloc de détente (client) ouvert
  - ⊠ Bloc de détente (client) fermé
  - ⊠ Organe de coupure ouvert
  - ⊠ Organe de coupure fermé
  - ⊠ Sensibilité au délestage
  - ⊠ Comptage client
  - ⊠ Robinet de purge
  - ⊠ Joint isolant

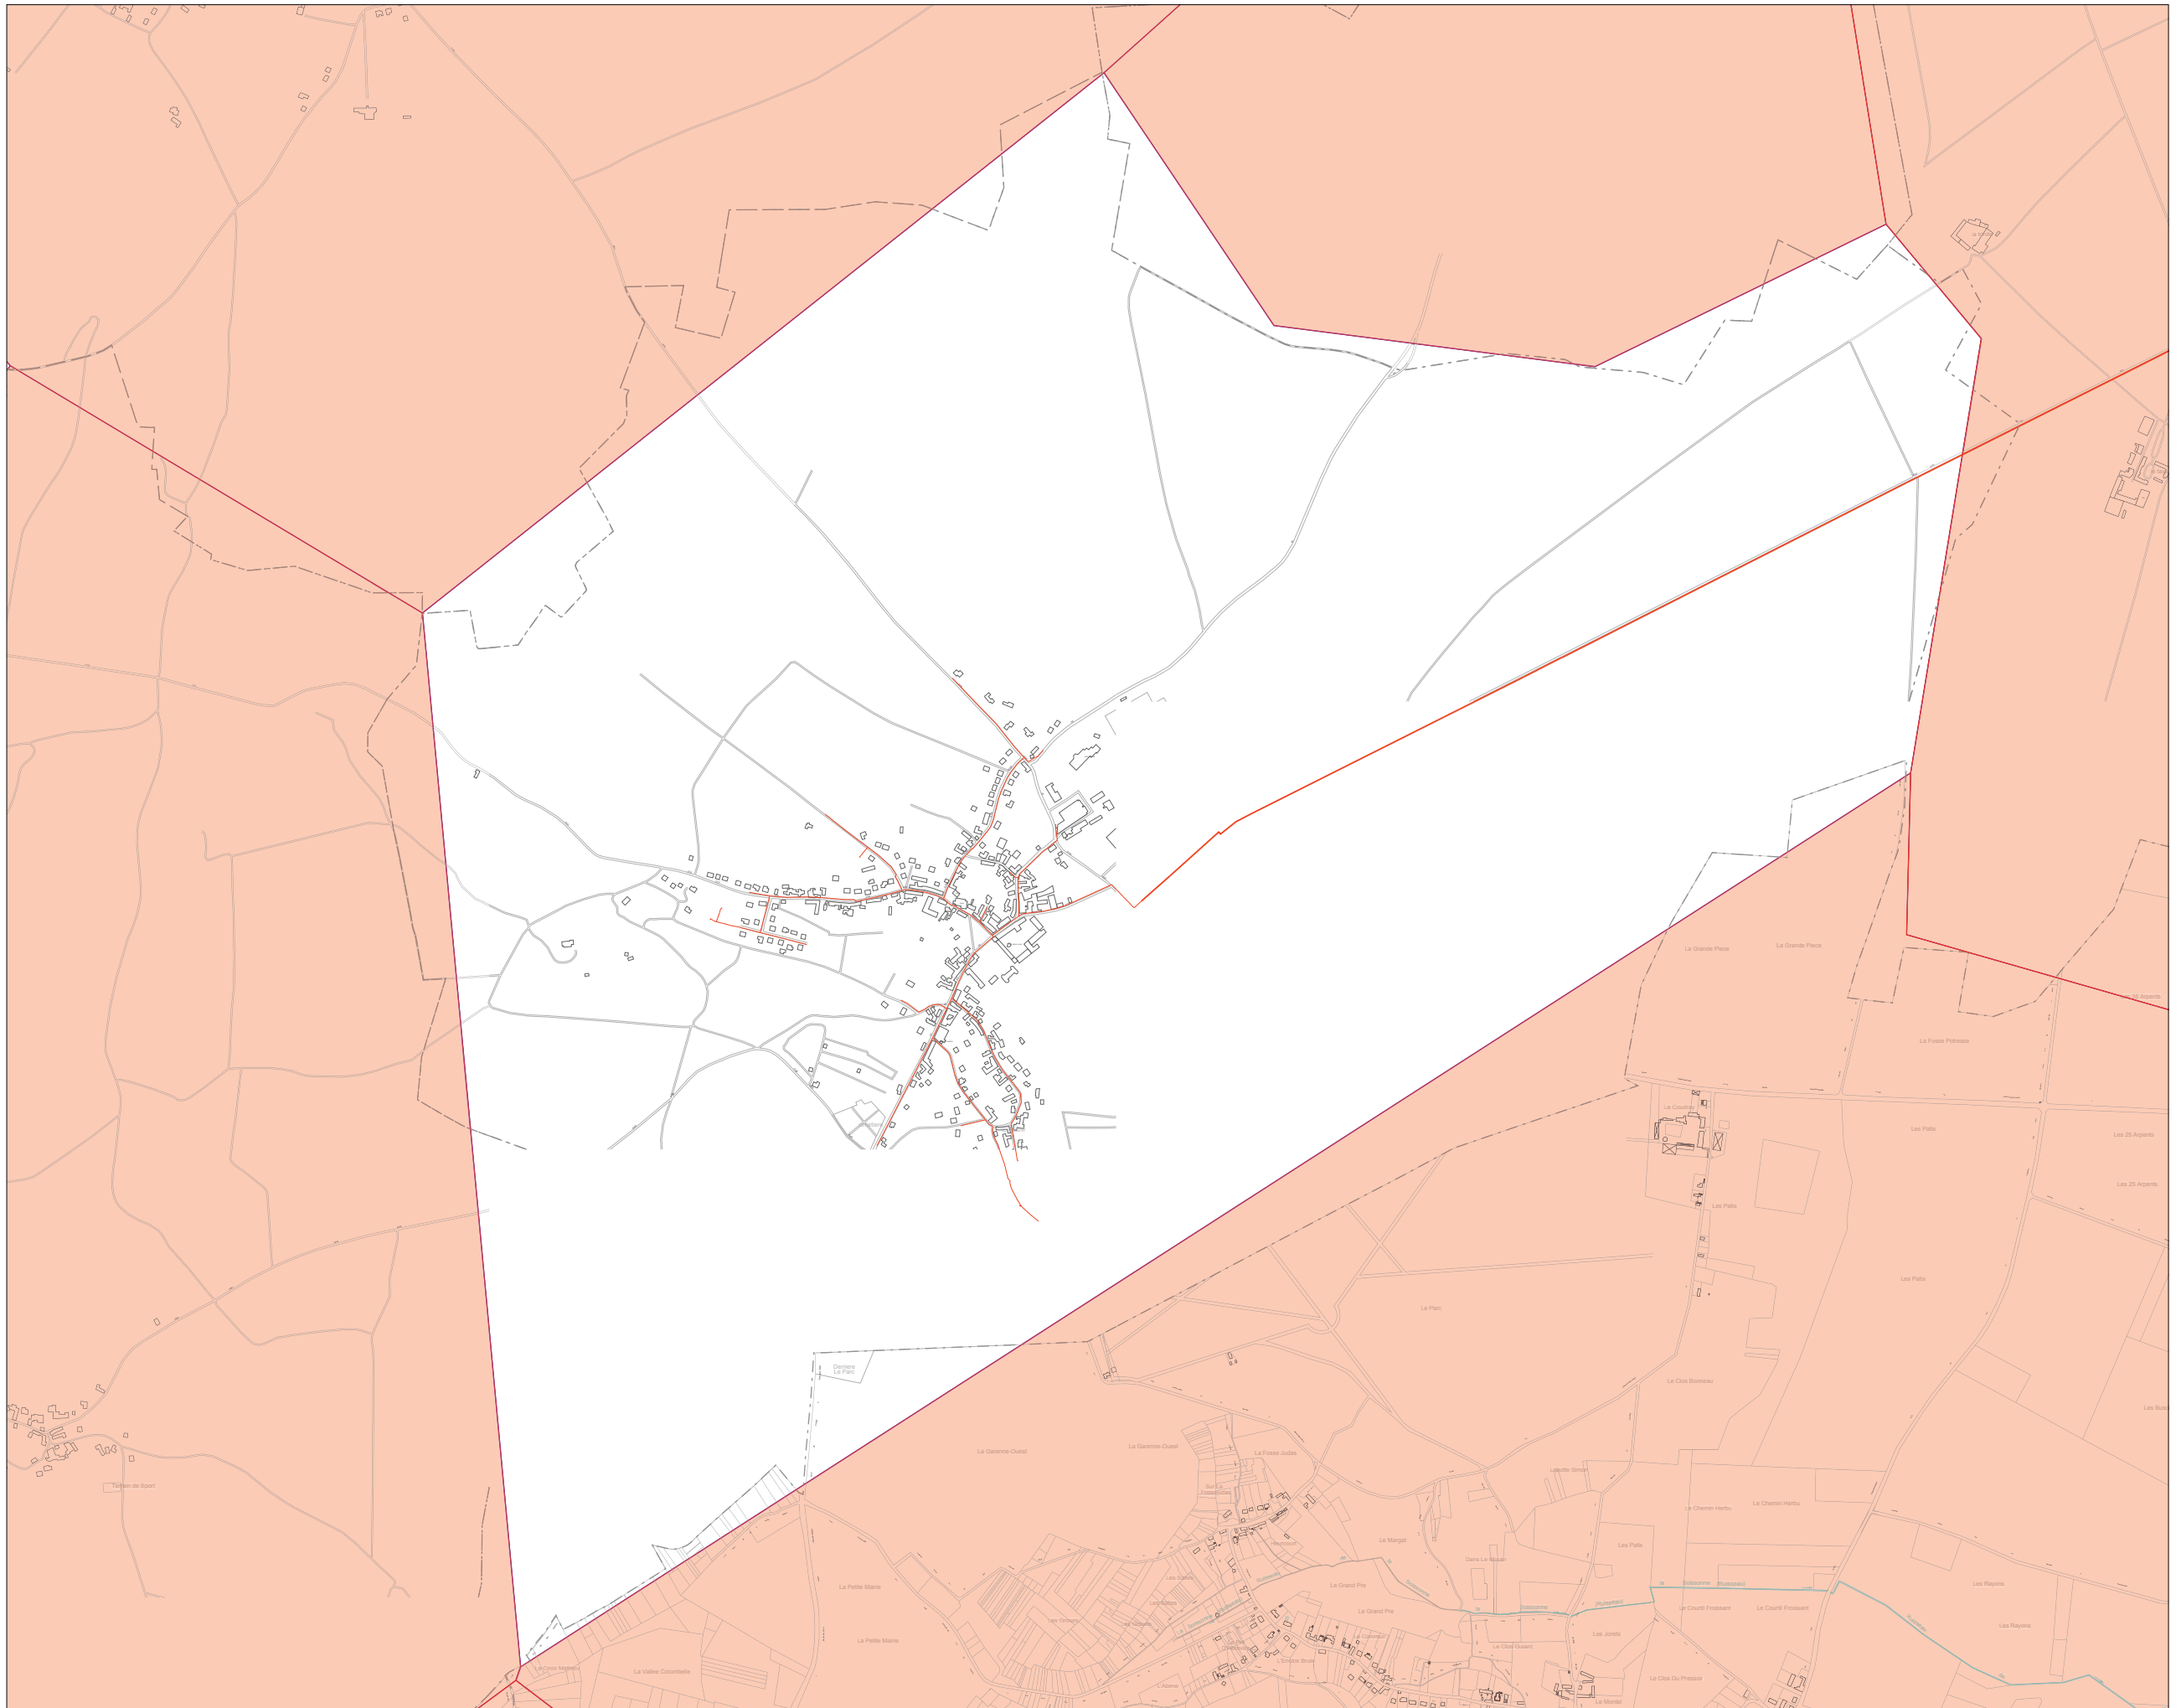

Aucune fenêtre graphique d'impression associée.